

# Tuinontwerp #5

Maat: medium


Stijl: gemiddeld

Lichtsituatie: halfzon

60m<sup>2</sup>

28/12/2020

schaal 1:50@ A3

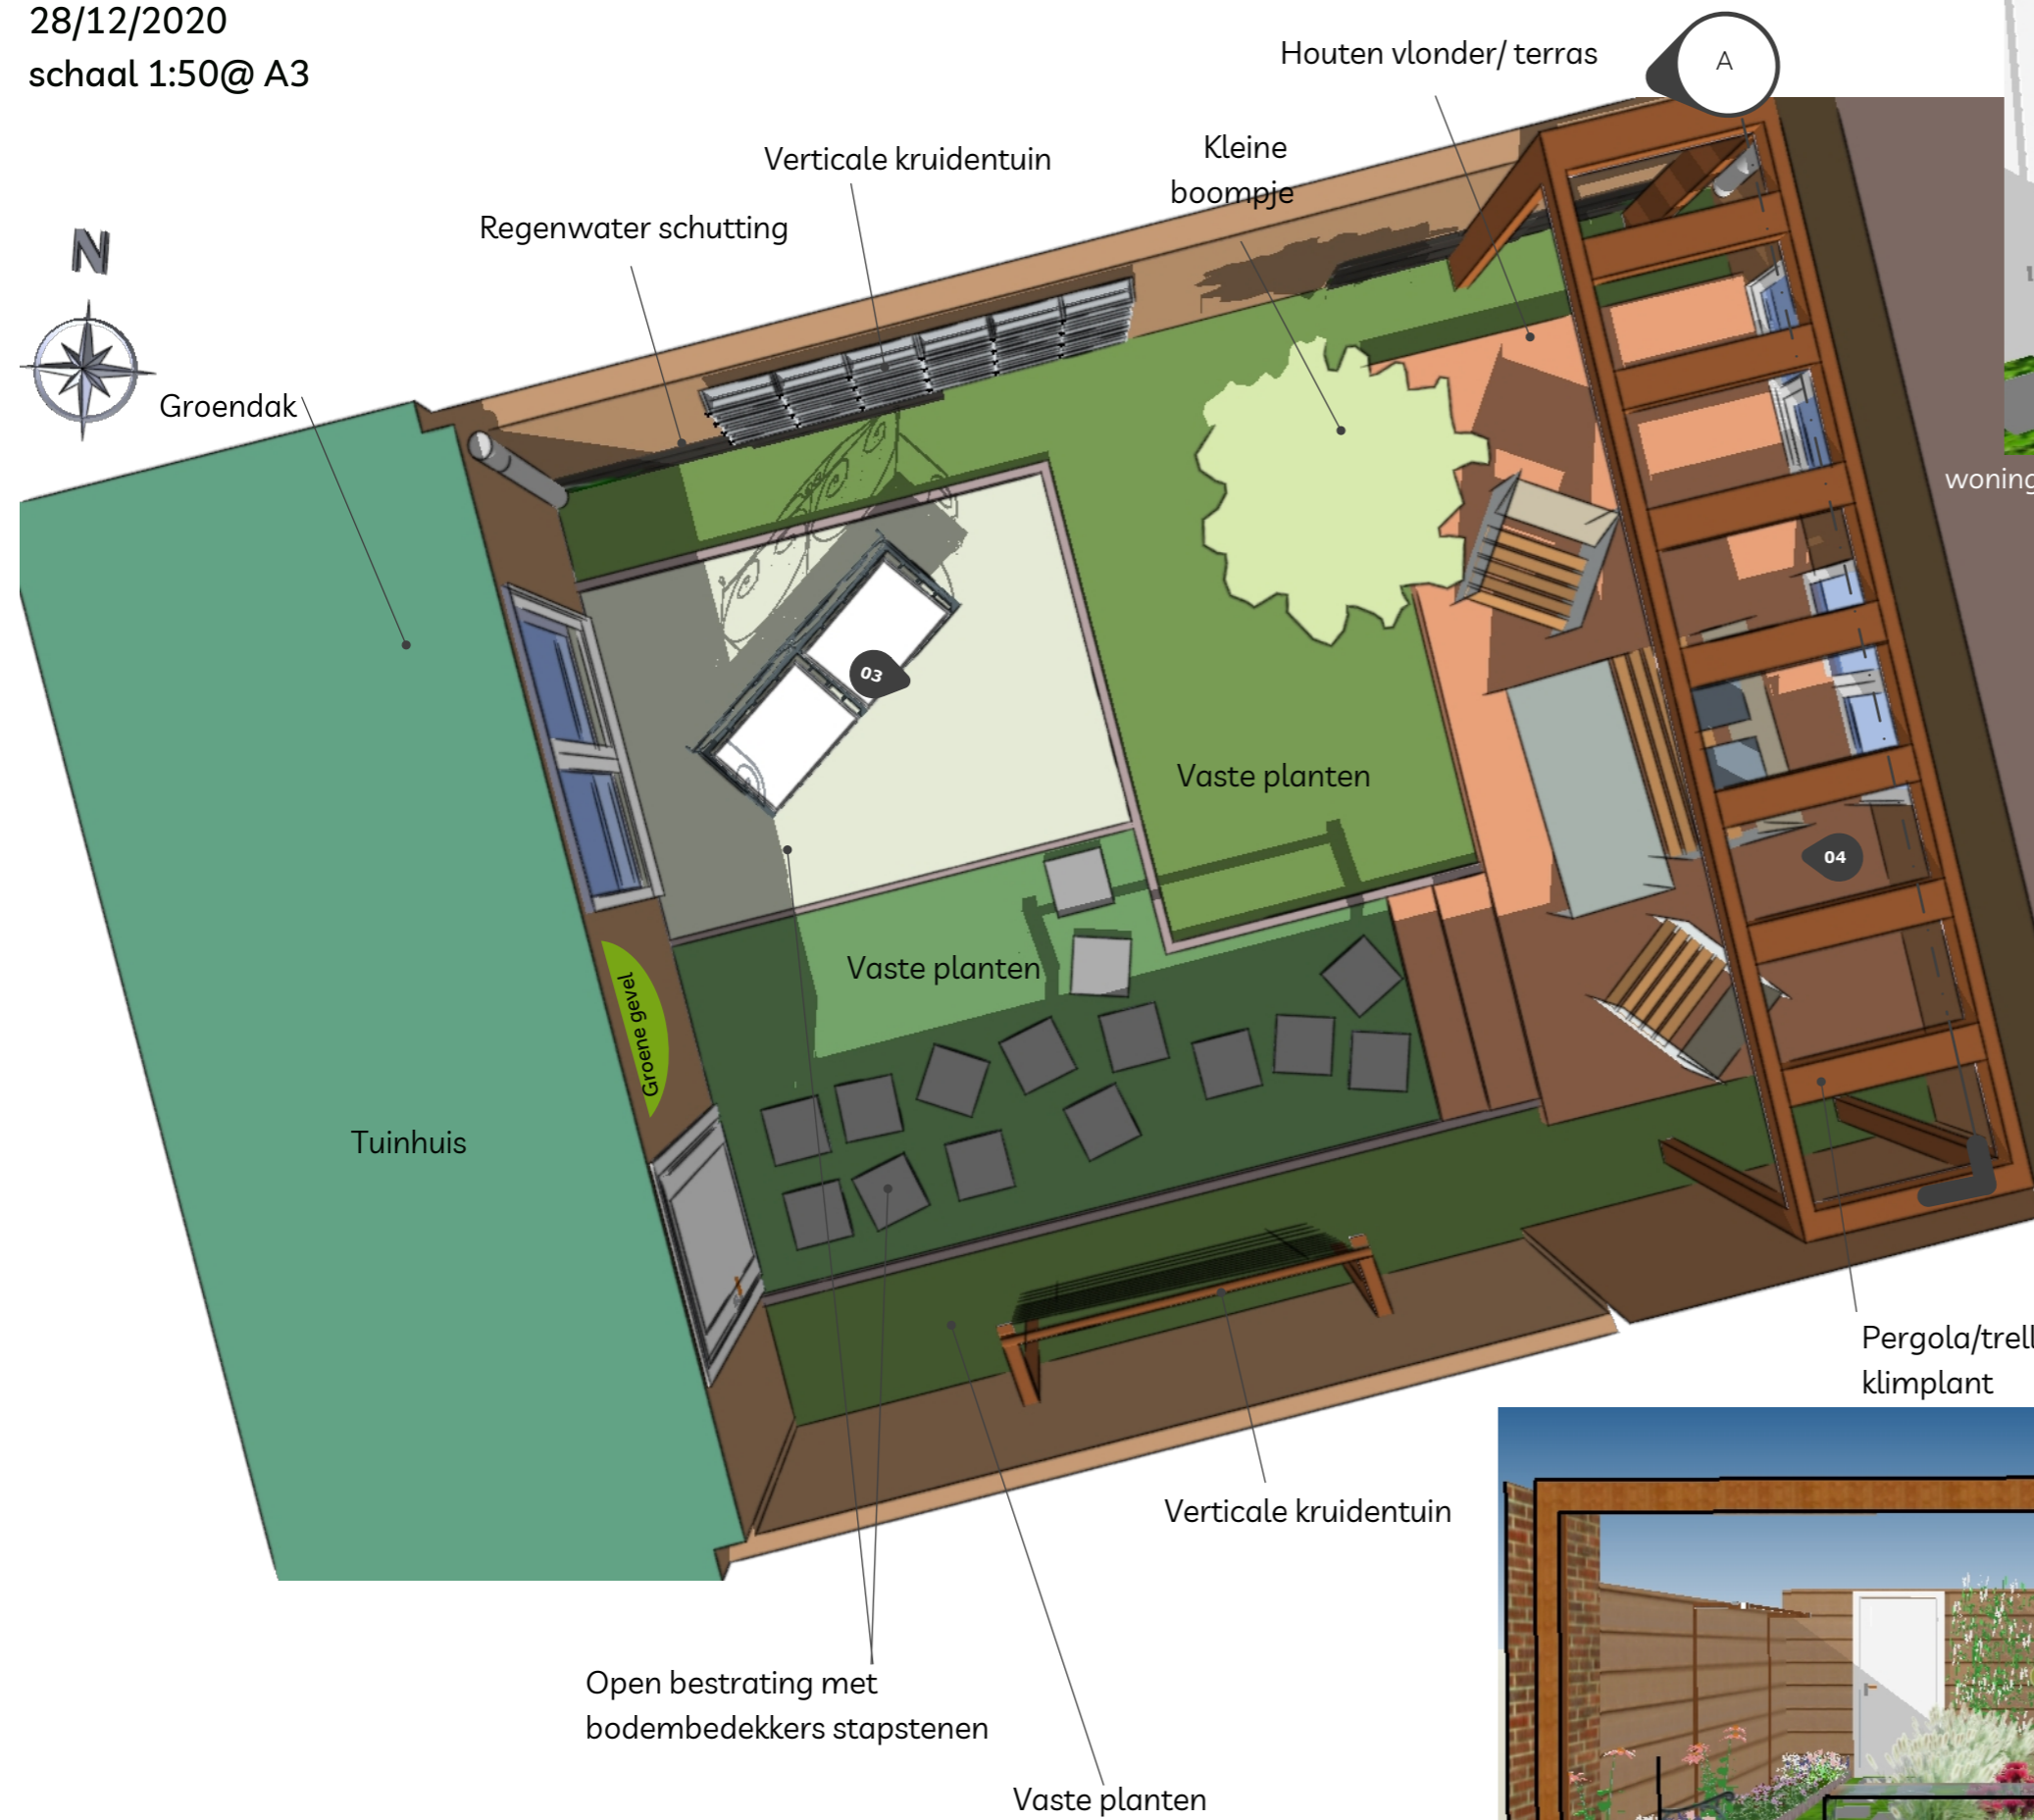


woning

03 ooghoogte perspectief



04 ooghoogte perspectief

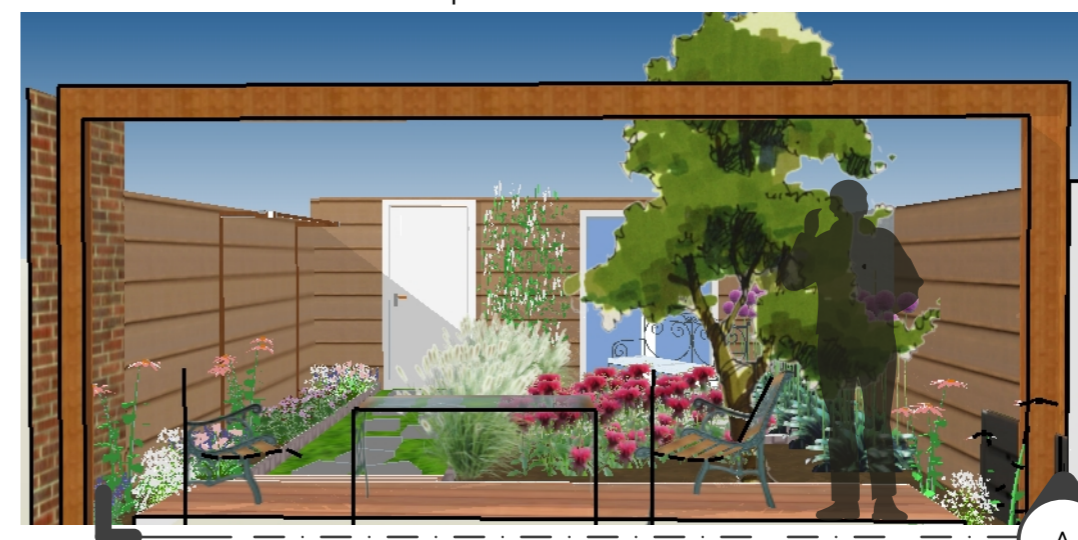

Perspectief

A

Mogelijk gemaakt door  
GroeneBuurten

© 2021 SKYGARDEN  
CARE

bureau binnentuinen

tegels eruit  
groen erin

# Tuinontwerp #5

Maat: medium


60m<sup>2</sup>

28/12/2020

Referentiebeelden

Stijl: gemiddeld

Lichtsituatie: halfzon

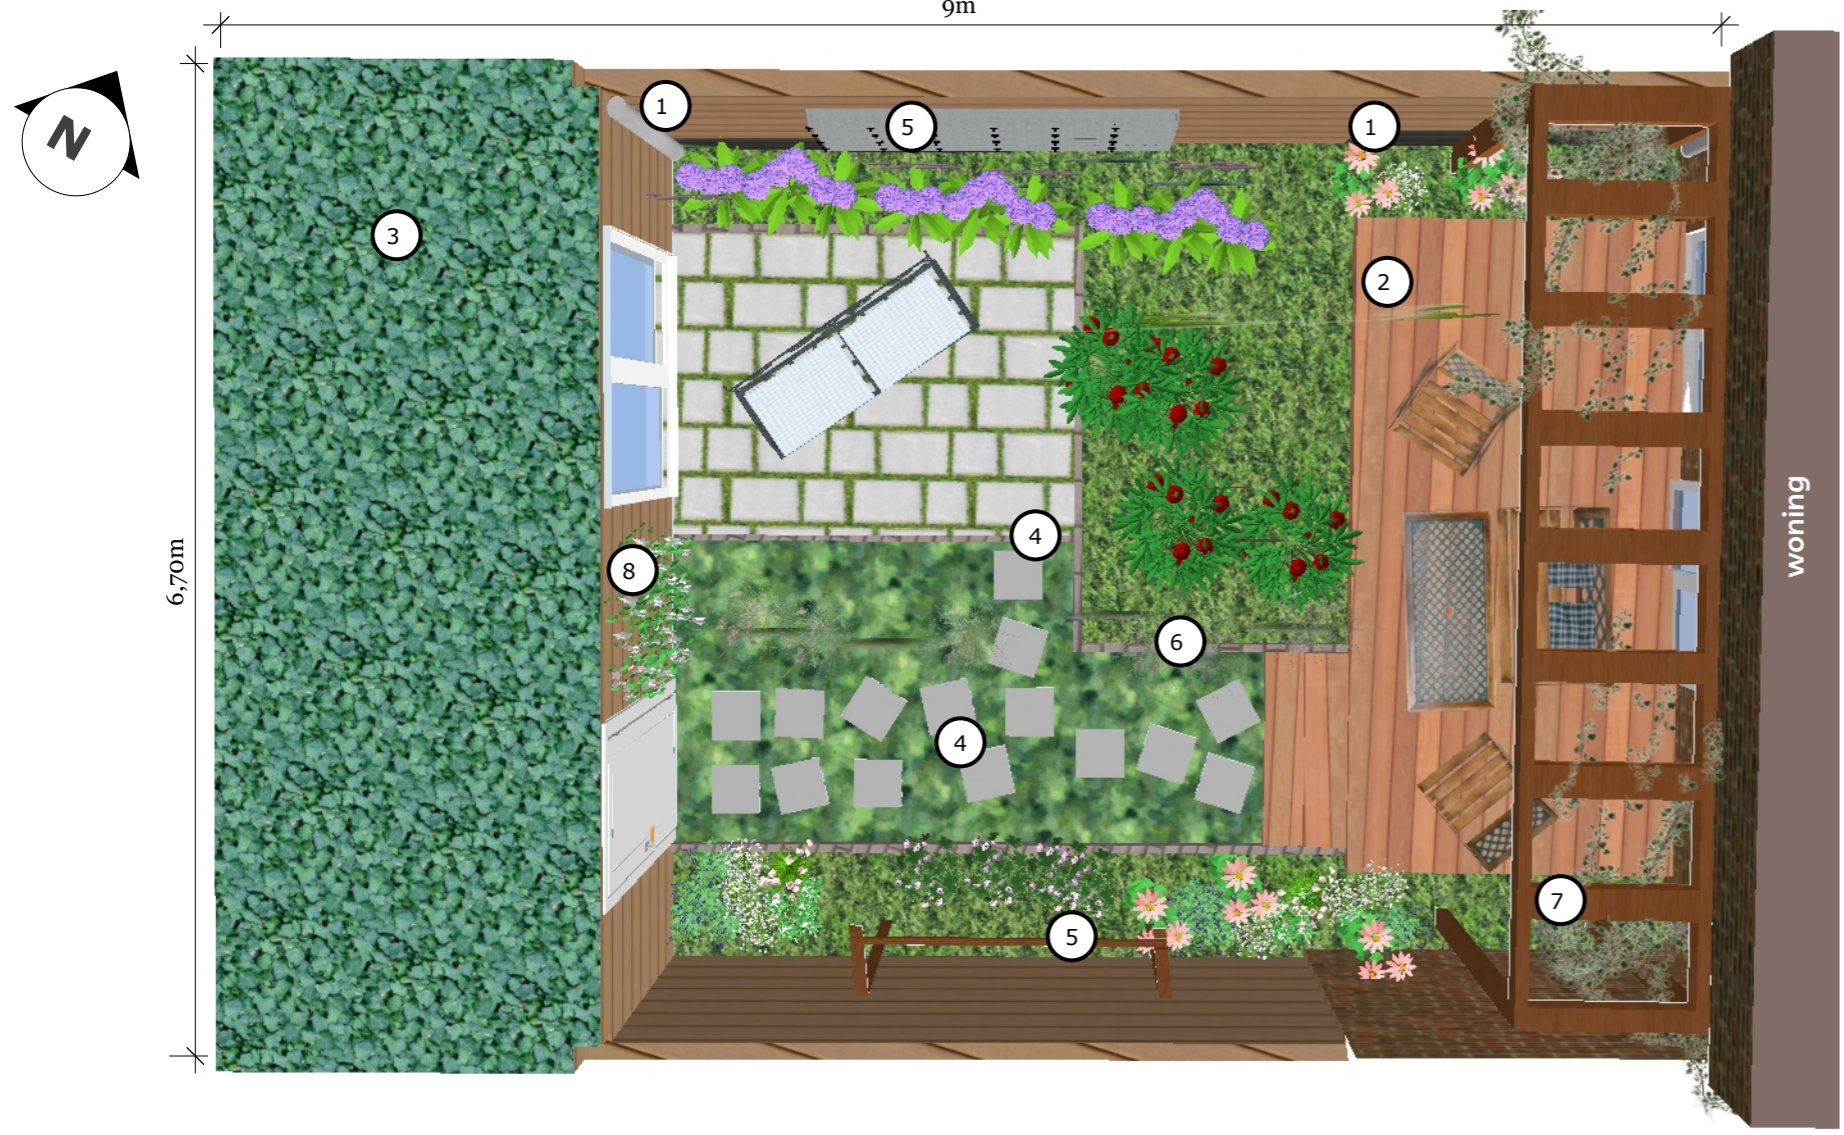

1. Een regenwaterschutting is een regenton in de vorm van een schutting. De regenwaterschutting is verkrijgbaar in modules. Deze schuttingen gebruiken het opgeslagen regenwater direct voor het bewateren van de planten.




2. Je hoeft geen rekening te houden met een fundering omdat een vlonder doorgaans niet zo zwaar is en dus geen te grote belasting is voor de ondergrond. Gebruik alleen hout met een FSC-keurmerk. Je kunt je vlonder we op palen zetten zodat deze niet verzakt en op dezelfde hoogte als de binnenruimte komt.




3. Groene daken hebben veel positieve effecten. Ze bufferen regenwater, zorgen voor meer biodiversiteit en binden fijnstof. Groene daken zijn als het ware een verlengde van je tuin, maar dan op hoogte. In Amsterdam is er subsidie voor groene daken en gevels.

4. Open bestratingspatroon. Het regenwater kan hierbij in de bodem wegzakken. Dit kan gemaakt worden met gewone tegels, die met een brede voeg worden gelegd. De ruimte tussen wordt gebruikt voor gras, zand of grind of lage bodembedekkers bijvoorbeeld de Mansoor of Slaapkamergeluk. Die groeien prima in schaduw en tussen tegels.

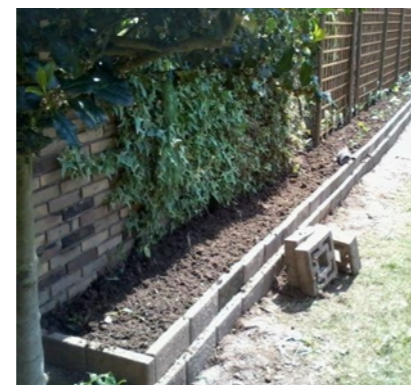

5. De pallet is terug van weggeweest! Haal het eenvoudige, maar onverwoestbare van de pallet naar buiten en fleur er je tuin mee op!

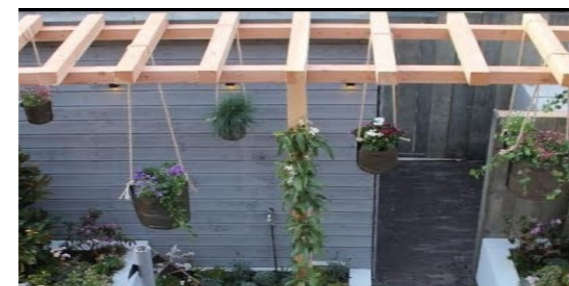

6. Hergebruik tegels voor een borderrand. Maar ook verhoogde borders zoals stapelmuren. Die brengen natuur in je tuin en ze bieden leefruimte aan kikkers, bijen en insecten.



7. Pergola of kleine trellis met klimplanten zijn leuk alternatief, zelfs voor een tuin met minder zon.

8. Groene gevels hebben veel voordelen. Planten beschermen het huis in de zomer tegen opwarming door de zon en houden zo het huis koel. Met een trellis (hekwerkje) kun je mooi vorm en richting aan de begroeiing geven.

Mogelijk gemaakt door GroeneBuurten

© 2021 SKYGARDEN CARE

**bureau binnentuinen**

**tegels eruit groen erin**

# Tuinontwerp #5

Maat: medium


60m<sup>2</sup>

28/12/2020

Beplanting

Stijl: gemiddeld

Lichtsituatie: halfzon

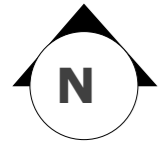

1. Ooievaarsbek  
([Geranium versicolor](#))



3. Kerstroos  
([Helleborus orientalis](#))



6. Sierui ([Allium 'Purple Sensation'](#))



2. Adderwortel  
([Persicaria bistorta](#))



4. siergras ([Pennisetum alop. 'Hameln'](#))



5. Monnikskap  
([Aconitum carmichaelii](#))



7. Bergamotplant ([Monarda didyma](#))



8. wijnstok ([vitis vinifera](#))



9. Clematis



B1. Appel boom  
[Malus domestica](#)



10. slaapkamergeluk met tegels

	NAAM	SOORT	KLEUR	BLOEITIJD	MAX.HOOGTE	PLANTAFSTAND	STANDPLAATS
1	Ooievaarsbek	vaste plant	lichtpaars	april- juni	40cm	9st/m <sup>2</sup>	shaduw
2	Adderwortel	vaste plant	wit- lichtpaars	mei-juli	60-70CM	9st/m <sup>2</sup>	halfzon
3	Kerstroos	vaste plant	donker rood	january-april	40-50cm	6-8st/m <sup>2</sup>	Halfzon-shaduw
4	siergras	siergrassen	geel/groen/ roze	aug-okt	40-55cm	4-6st/m <sup>2</sup>	halfzon- schaduw
5	Monnikskap	vaste plant	blauw/paars	sept-oktob	125cm	9st/m <sup>2</sup>	halfzon- schaduw
6	sierui	vaste plant	paars	mei-aug	70-85cm	9st/m <sup>2</sup>	halfzon- schaduw
7	Bergamotplant	vaste plant	rood	juli-sept	60cm	9st/m <sup>2</sup>	halfzon- schaduw
8	wijnstok	klimplant	paars/bruin	juni-sept	500cm	1st/m <sup>2</sup>	zon/halfzon
9	Clematis/Bosrank	klimplant	paars/blauw	april- juni	300cm	1st/m <sup>2</sup>	halfzon- schaduw
10	Slaapkamergeluk	bodembedekker	groen/wit bloem	juli-sept	5cm	9-11st/m <sup>2</sup>	nat/halfzon- schaduw
B1	appelboom	kleine boom	groen/wit bloem	juli-sept	600cm	1st/m <sup>2</sup>	zon/halfzon

BIODIVERS.



Mogelijk gemaakt door  
GroeneBuurten

©2021 SKYGARDEN CARE

bureau binnentuinen

tegels eruit  
groen erin